


# Aglonas 35, k-3, 1.stāva plāns

Telpas Nr.164-1 un Nr.164-2  
Kopējā platība 38,0m<sup>2</sup>  
Izmantošanas veids: Darbnīca  
(kods-1251 rūpnieciskās ražošanas telpas)

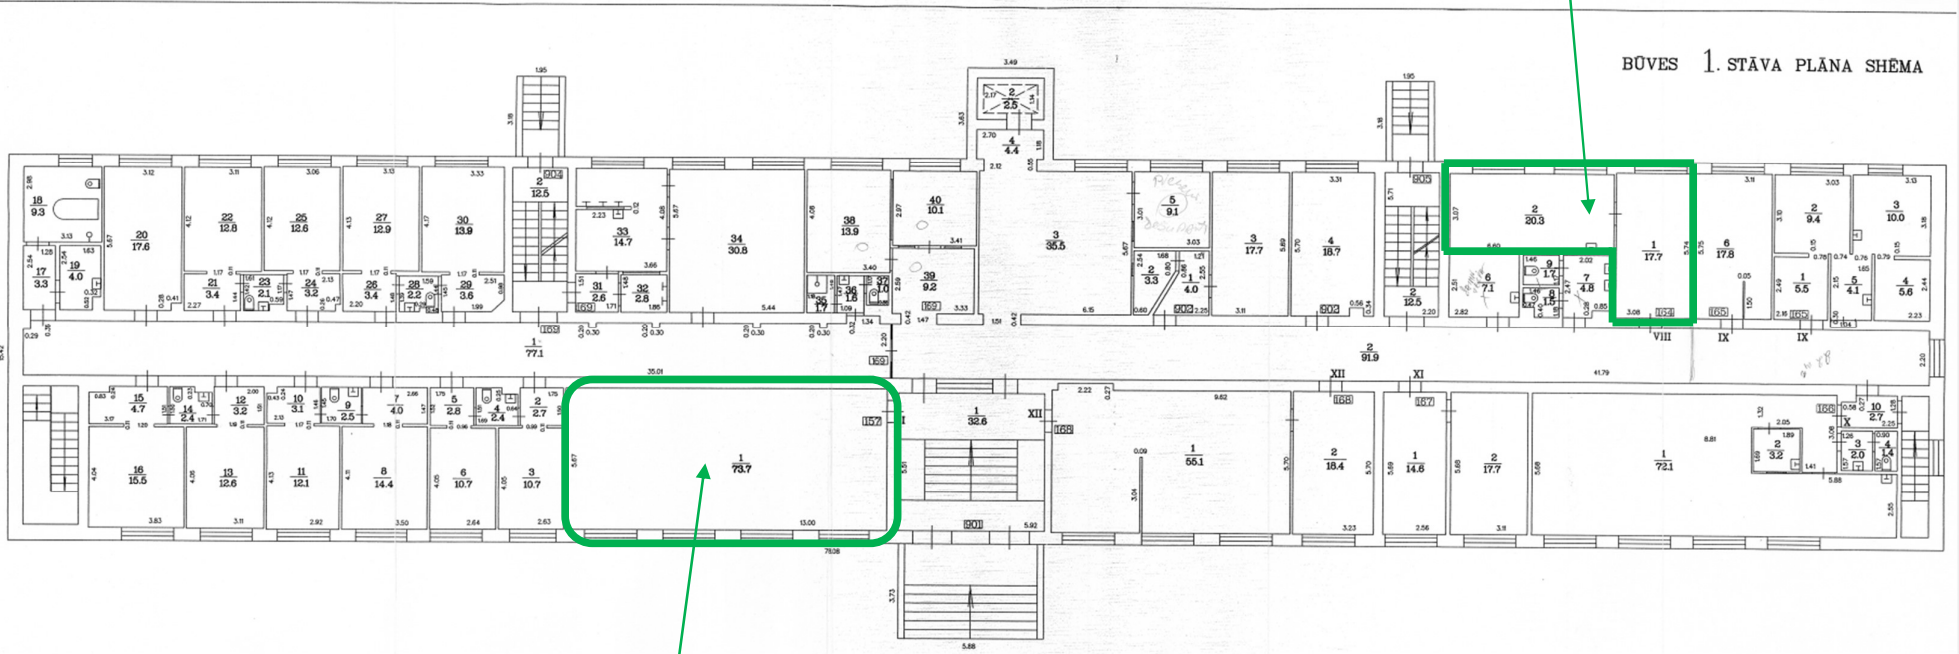

BŪVES 1. STĀVA PLĀNA SHĒMA

Telpa Nr.157-1 platība 73,7  
Izmantošanas veids: Atveseļošanās centrs  
(kods-1264 ārstniecības vai veselības aprūpes telpa)