


**Aglonas iela 35, k-3,**  
puspagraba stāvs

Telpas Nr.162-1, Nr.162-2, Nr.162-3  
kopējā platība 105,3 m<sup>2</sup>  
izmantošanas veids: Darbnīca  
(rūpnieciskās ražošanas telpu grupa,  
kods - 1251)

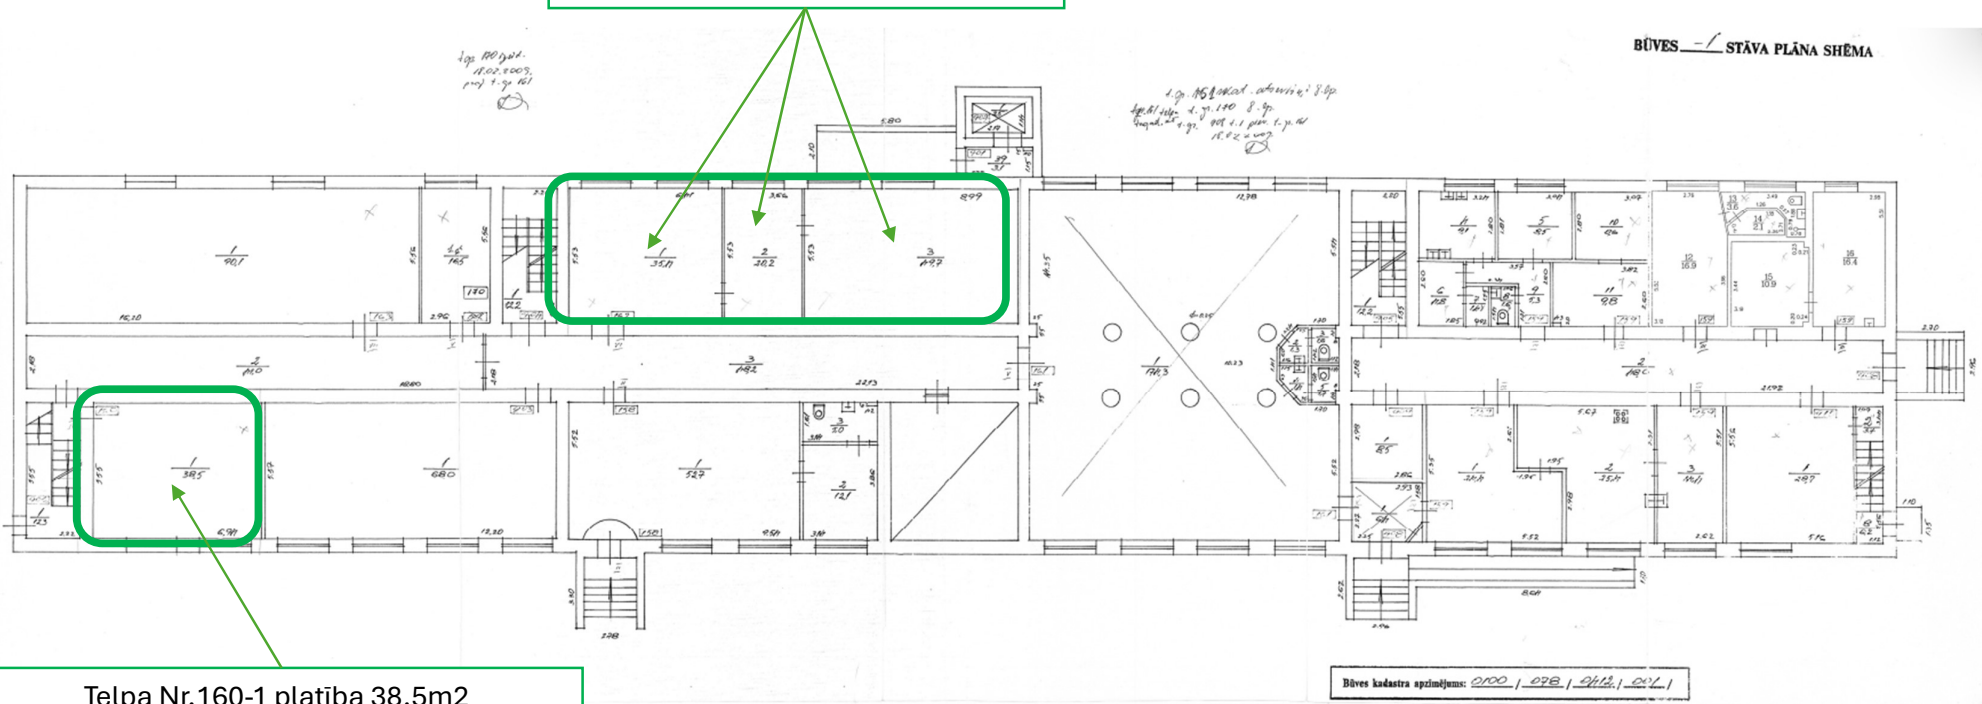

Telpa Nr.160-1 platība 38,5m<sup>2</sup>  
izmantošanas veids: Datorspēļu zāle  
(plašizklaides pasākumu telpa -kods – 1261)