


# Centrāltirgus Gaļas paviljona tirdzniecības vietu un telpu plāns

Centrāltirgus iela 1, Rīga  
(būves kadastra Nr.0100 004 0071 053)

APSTIPRINĀTS:  
SIA "Rīgas Nami"  
valdes \_\_\_\_ .2023. lēmums Nr. \_ / \_\_\_\_ (Prot.Nr. \_\_\_\_)  
Pielikums Nr.12

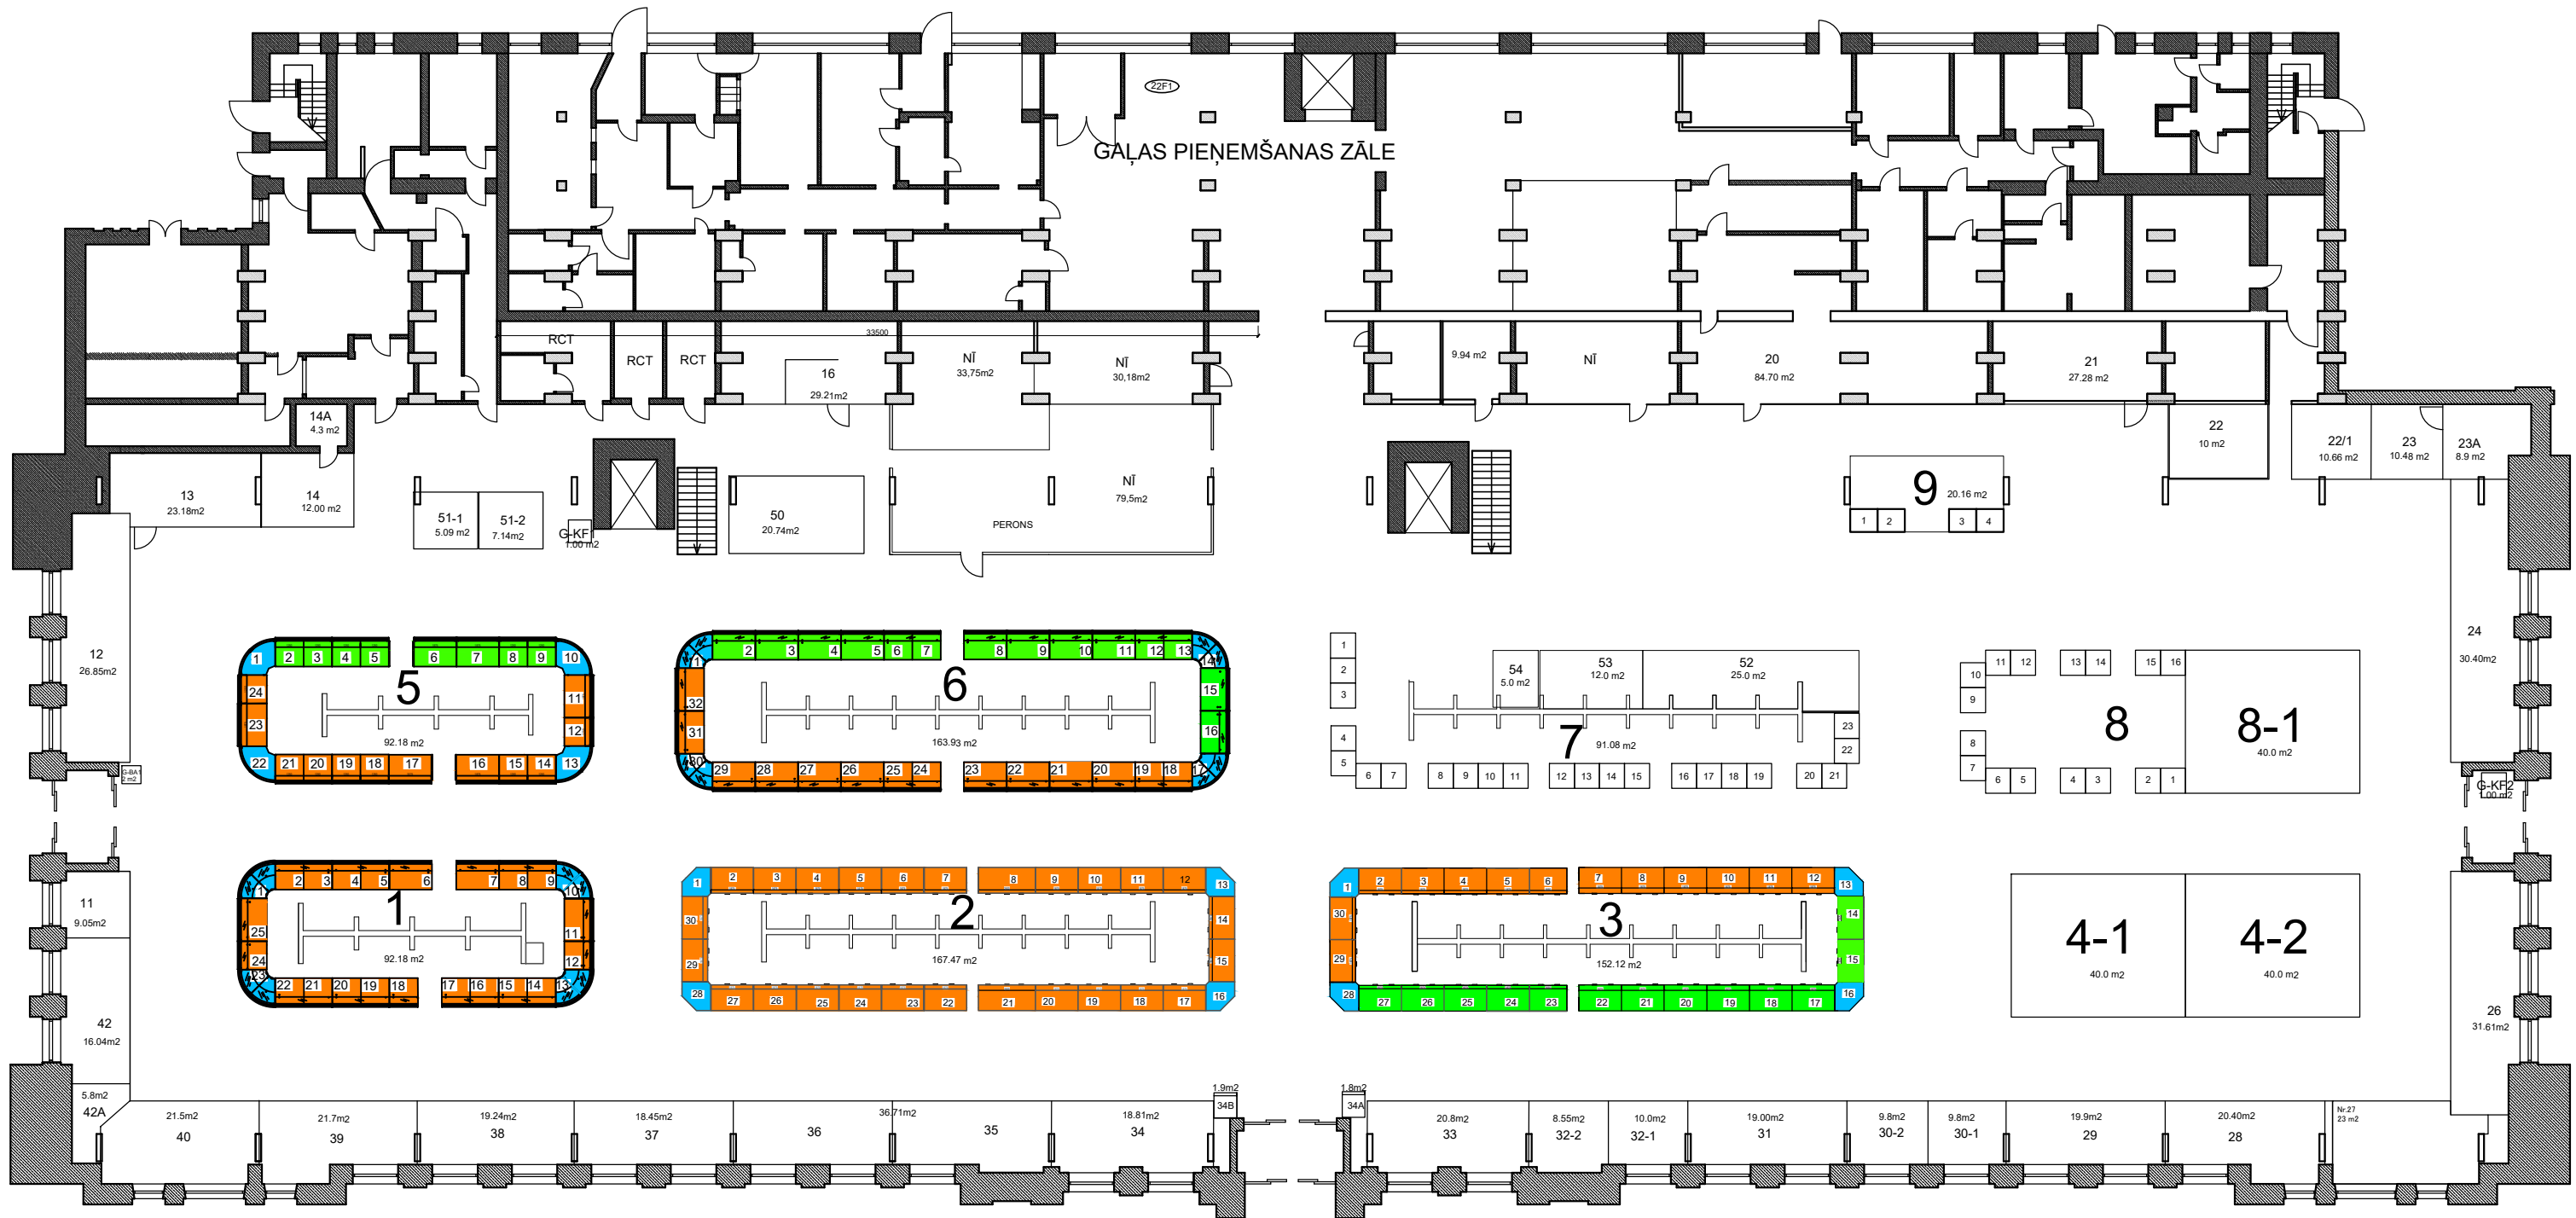

- Tirdzniecības vietas nomas tarifs - 1 ZONA
- Tirdzniecības vietas nomas tarifs - 2 ZONA
- Tirdzniecības vietas nomas tarifs - 3 ZONA