


Situācijas plāns

Rīgas Centrāltirgus

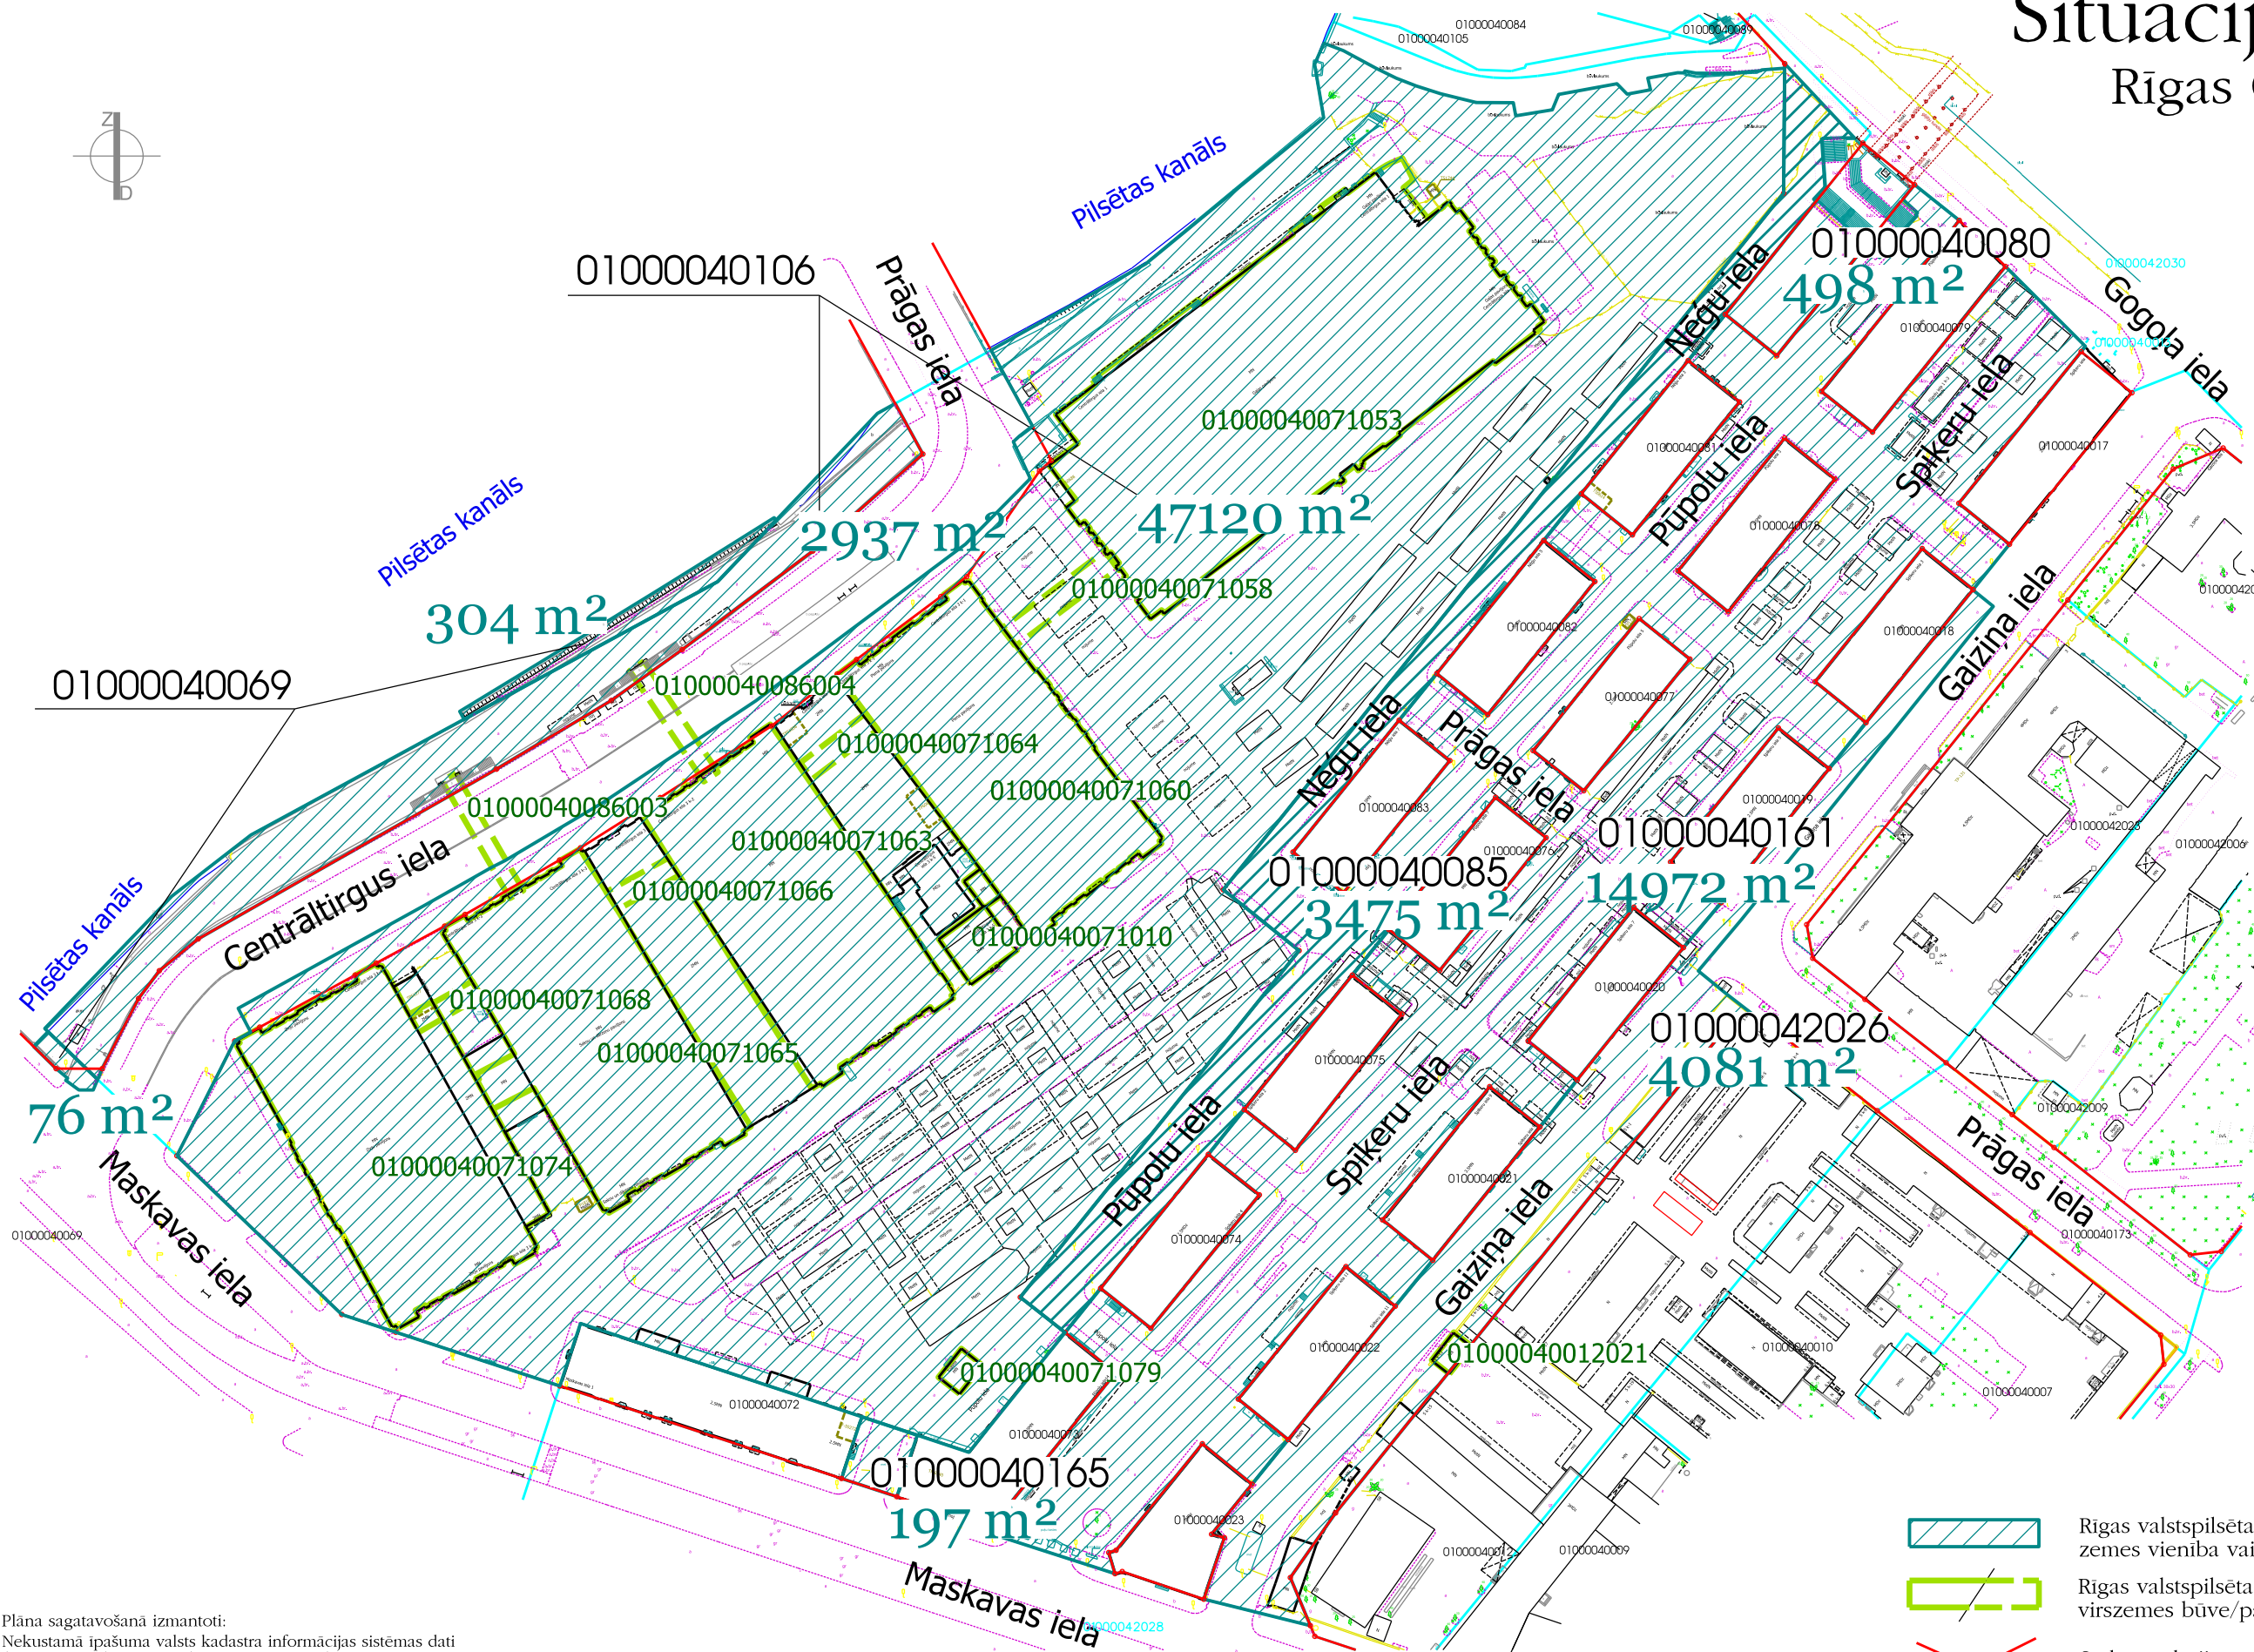

Plāna sagatavošanā izmantoti:
Nekustamā īpašuma valsts kadastra informācijas sistēmas dati
(Autors: © Valsts zemes dienests, 2011-2023)
Augstas detalizācijas topogrāfiskā informācija M 1:500
(Autors: © Rīgas pilsētas pašvaldība, 2003-2023)
Plāms M 1:1500 (A3) sagatavots RD Īpašuma departamentā 17.04.2023.

- Rīgas valstspilsētas pašvaldības īpašums - zemes vienība vai tās daļa
- Rīgas valstspilsētas pašvaldības īpašums - virszemes būve/pazemes būve
- Sarkanās līnijas
- Kadastrā reģistrētās zemes vienības robežas