


# BUVES 3. STĀVA PLĀNA SHĒMA

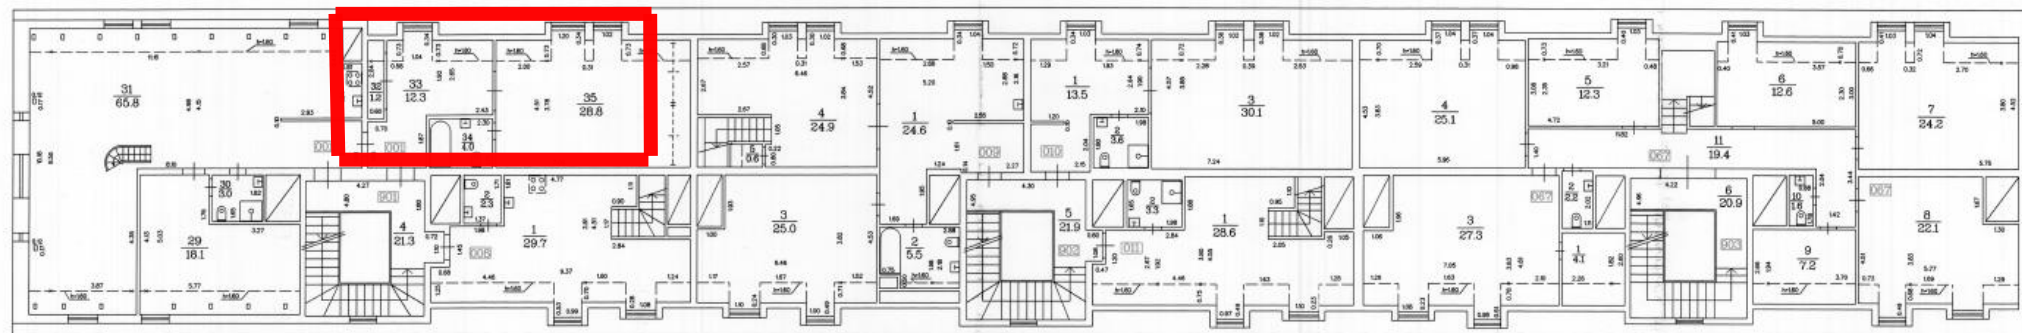

1A

1B

1C

1. kazarma

## 1.kazarma 1a korpuss (dabā – 302. telpa)

- 001 Vēstniecība 32 Pieliekamais 1.2
- 001 Vēstniecība 34 Savienotā sanitārtehniskā telpa 4
- 001 Vēstniecība 33 Gaitenis 12.3
- 001 Vēstniecība 35 Kabinets 28.8

**KOPĀ: 46,3 + 7,65\* = 53,95**

\*Koplietošanas telpu domājamā daļa (Kopējā platība ēkā - 7669.7 m<sup>2</sup>; Izmājamā telpu platība – 6582,1 m<sup>2</sup>; Koplietošanas telpu platība ēkā – 1087,6m<sup>2</sup>)