


# BŪVES 3. STĀVA PLĀNA SHĒMA

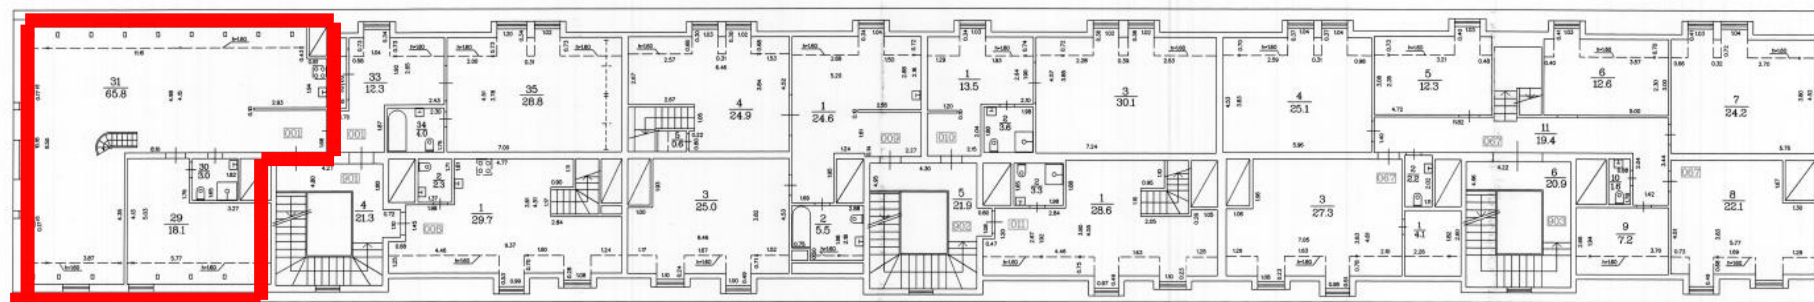

1A


1B

1C

1. kazarma

Būves kadastra apzīmējums : 0100 009 0065 001

## BŪVES 4. STĀVA PLĀNA SHĒMA

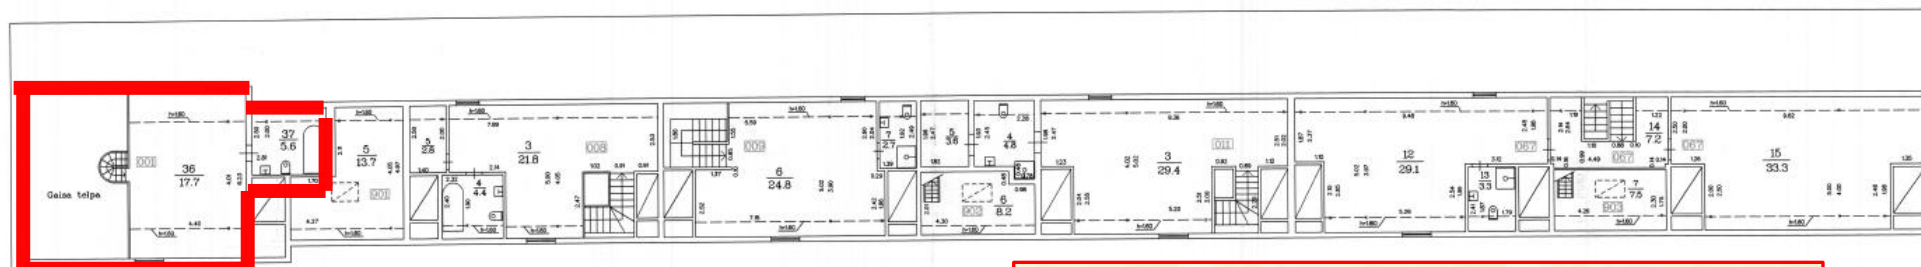

Galais telpa

### 1.kazarma 1a korpus (dabā – 303. telpa)

- 001 Vēstniecība 30 Savienotā sanitārtehniskā telpa 3
- 001 Vēstniecība 37 Savienotā sanitārtehniskā telpa 5.6
- 001 Vēstniecība 36 Kabinets 17.7
- 001 Vēstniecība 29 Kabinets 18.1
- 001 Vēstniecība 31 Kabinets 65.8

KOPĀ (3.+4.stāvs) : 110, 2 + 9,11\* = 128,41

\*Koplietošanas telpu domājamā daļa (Kopējā platība ēkā -7669.7 m2; Izmomājamo telpu platība – 6582,1 m2; Koplietošanas telpu platība ēkā – 1087,6m2)