
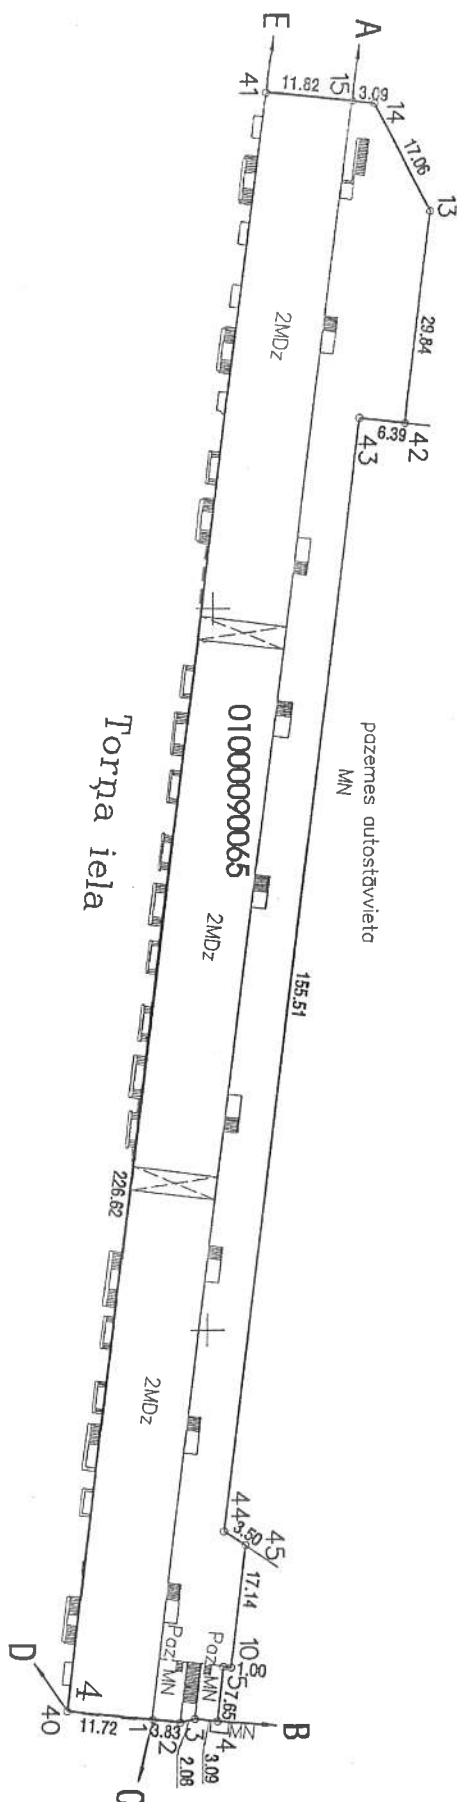


ZĒMES VIENĪBA UZMĒRĪTA
LKS-92 TM
Mēroga koeficients 0.999600

+ x=312100
y=506500

+ ZĒMES VIENĪBAS
IZVIETOJUMA SHĒMA

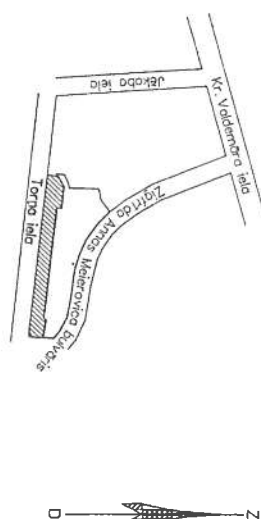

Robežjošā zemes vienību saraksts:
no A līdz B: 0100 009 0041 - Ziņģu Annas Meierovica būvāts 8
no B līdz C: 0100 009 0009
no C līdz D: 0100 006 9021
no D līdz E: 0100 008 9016
no E līdz F: 0100 009 0066

Zemes vienības platība 0.4433 ha

Plāna mērogs 1:1000

Mērmēks Gija Gulāne (sert. Nr. BB-117, derīgs no 09.12.2010. līdz 08.12.2015.) apliecina, ka plāns izgatavots atbilstoši Ministru kabineta 2011. gada 27. decembra noteikumiem Nr.1019 "Zemes kadastrālās uzmēršanas noteikumi"

Gija Gulāne

13.12.2013.