


BŪVES 2. STĀVA PLĀNA SHĒMA

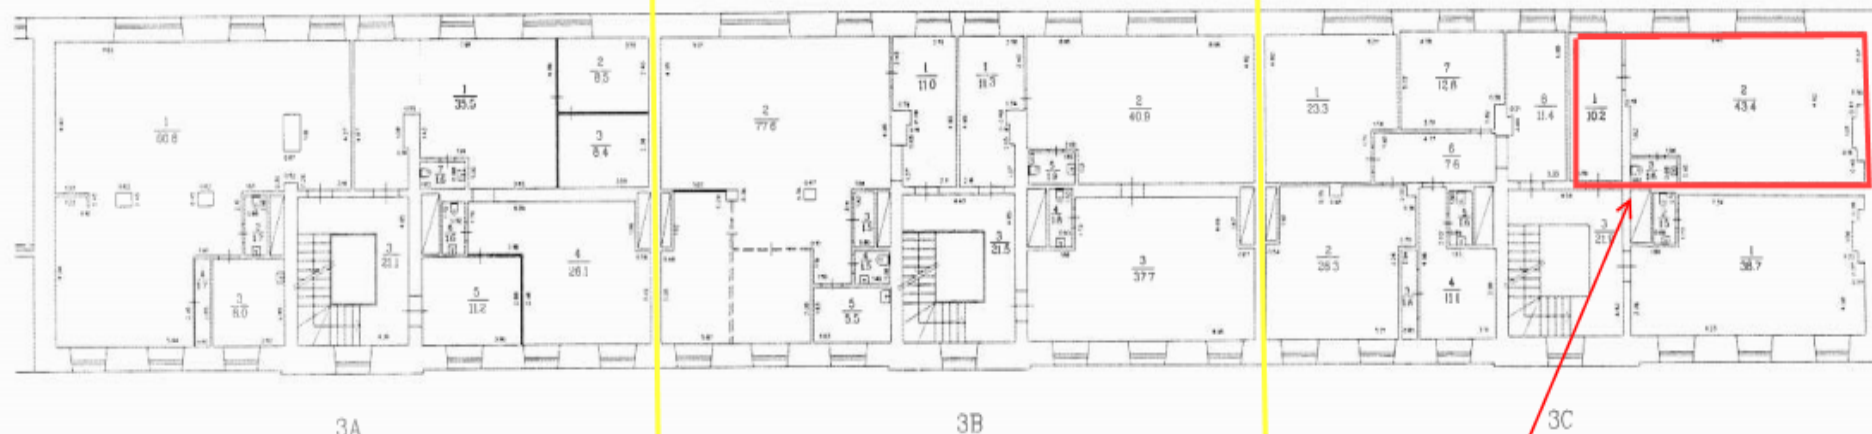

3 kazarma

3A

3B

3C

* Administratīvās ēkas Torņa ielā 4, Rīgā, (kadastra apzīmējums 0100 009 0065)

Koplietošanas telpu domājamā daļa

Kopējā telpu platība ēkā - 7669,7 m²

Iznomājamo telpu platība ēkā - 6582,1 m²

Koplietošanas telpu platība ēkā - 1087,6 m²

3.kazarma, 3C korpuss

045 Biroja telpas 3 Tualete 1.6

045 Biroja telpas 1 Kabinets

10.2

045 Biroja telpas 2 Kabinets

43.4

KOPĀ:

55,2 m² + 9,1* = 64,32 m²

Būves kadastra apzīmējums : 0100 009 0065 001