




BŪVES 1. STĀVA PLĀNA SHĒMA

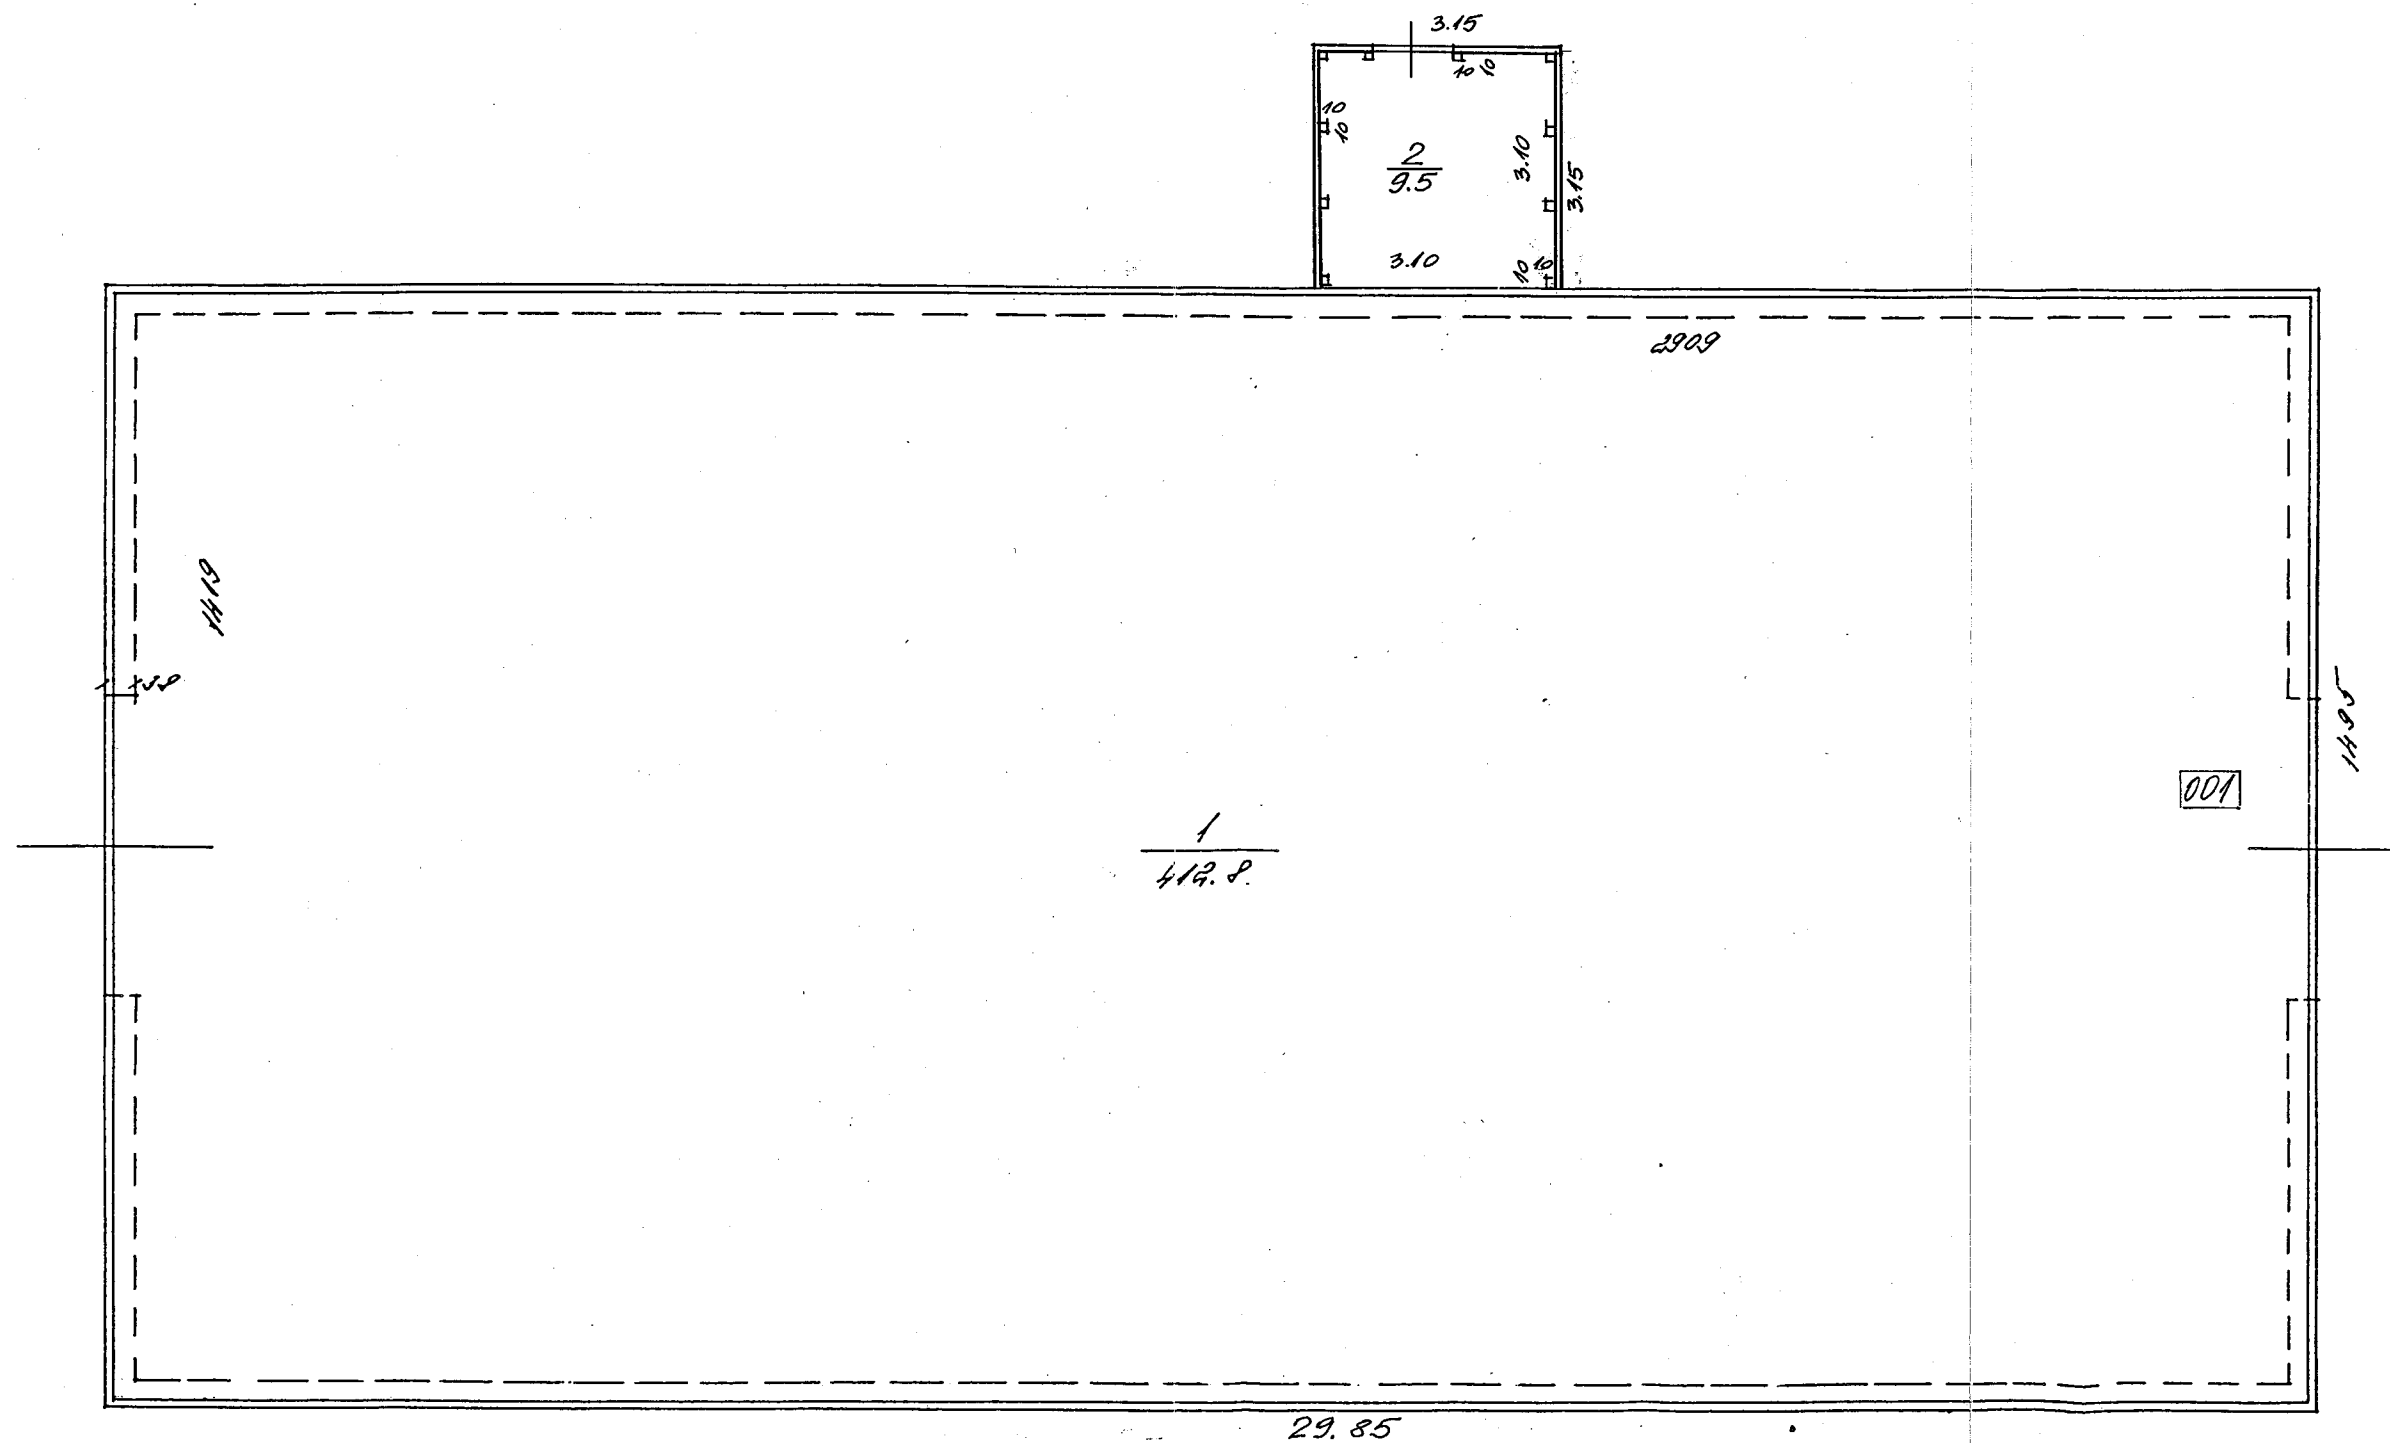

BŪVES 1. STĀVA PLĀNA SHĒMA

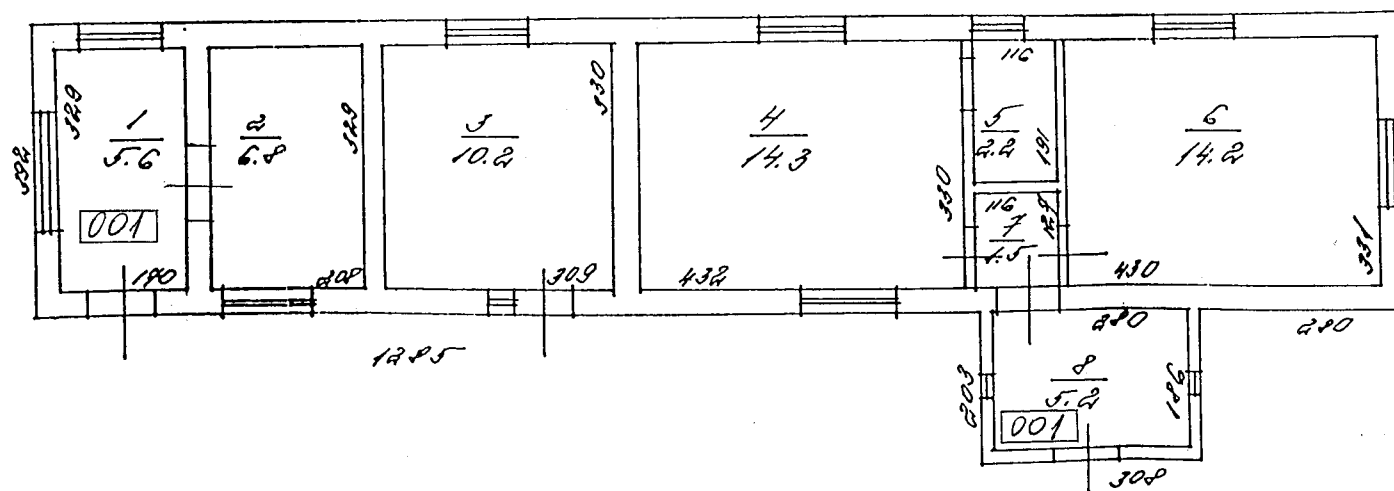


BŪVES 1. STĀVA PLĀNA SHĒMA

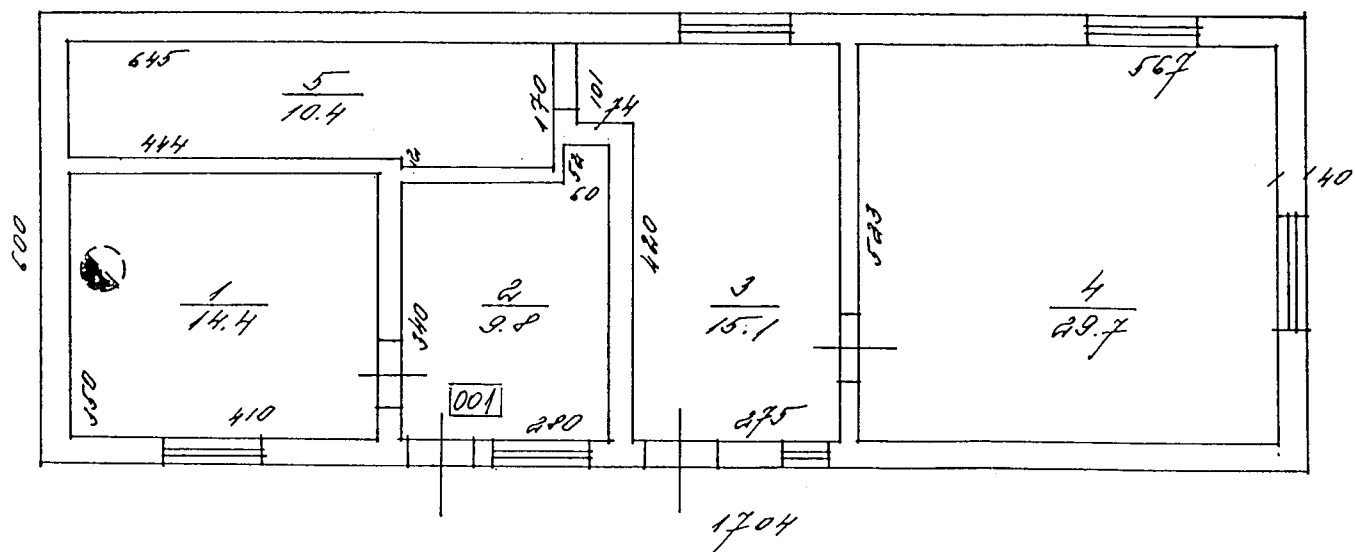

Būves kadastra apzīmējums: 0100 1 125 16436 007

BŪVES NOVIETNES SHĒMA

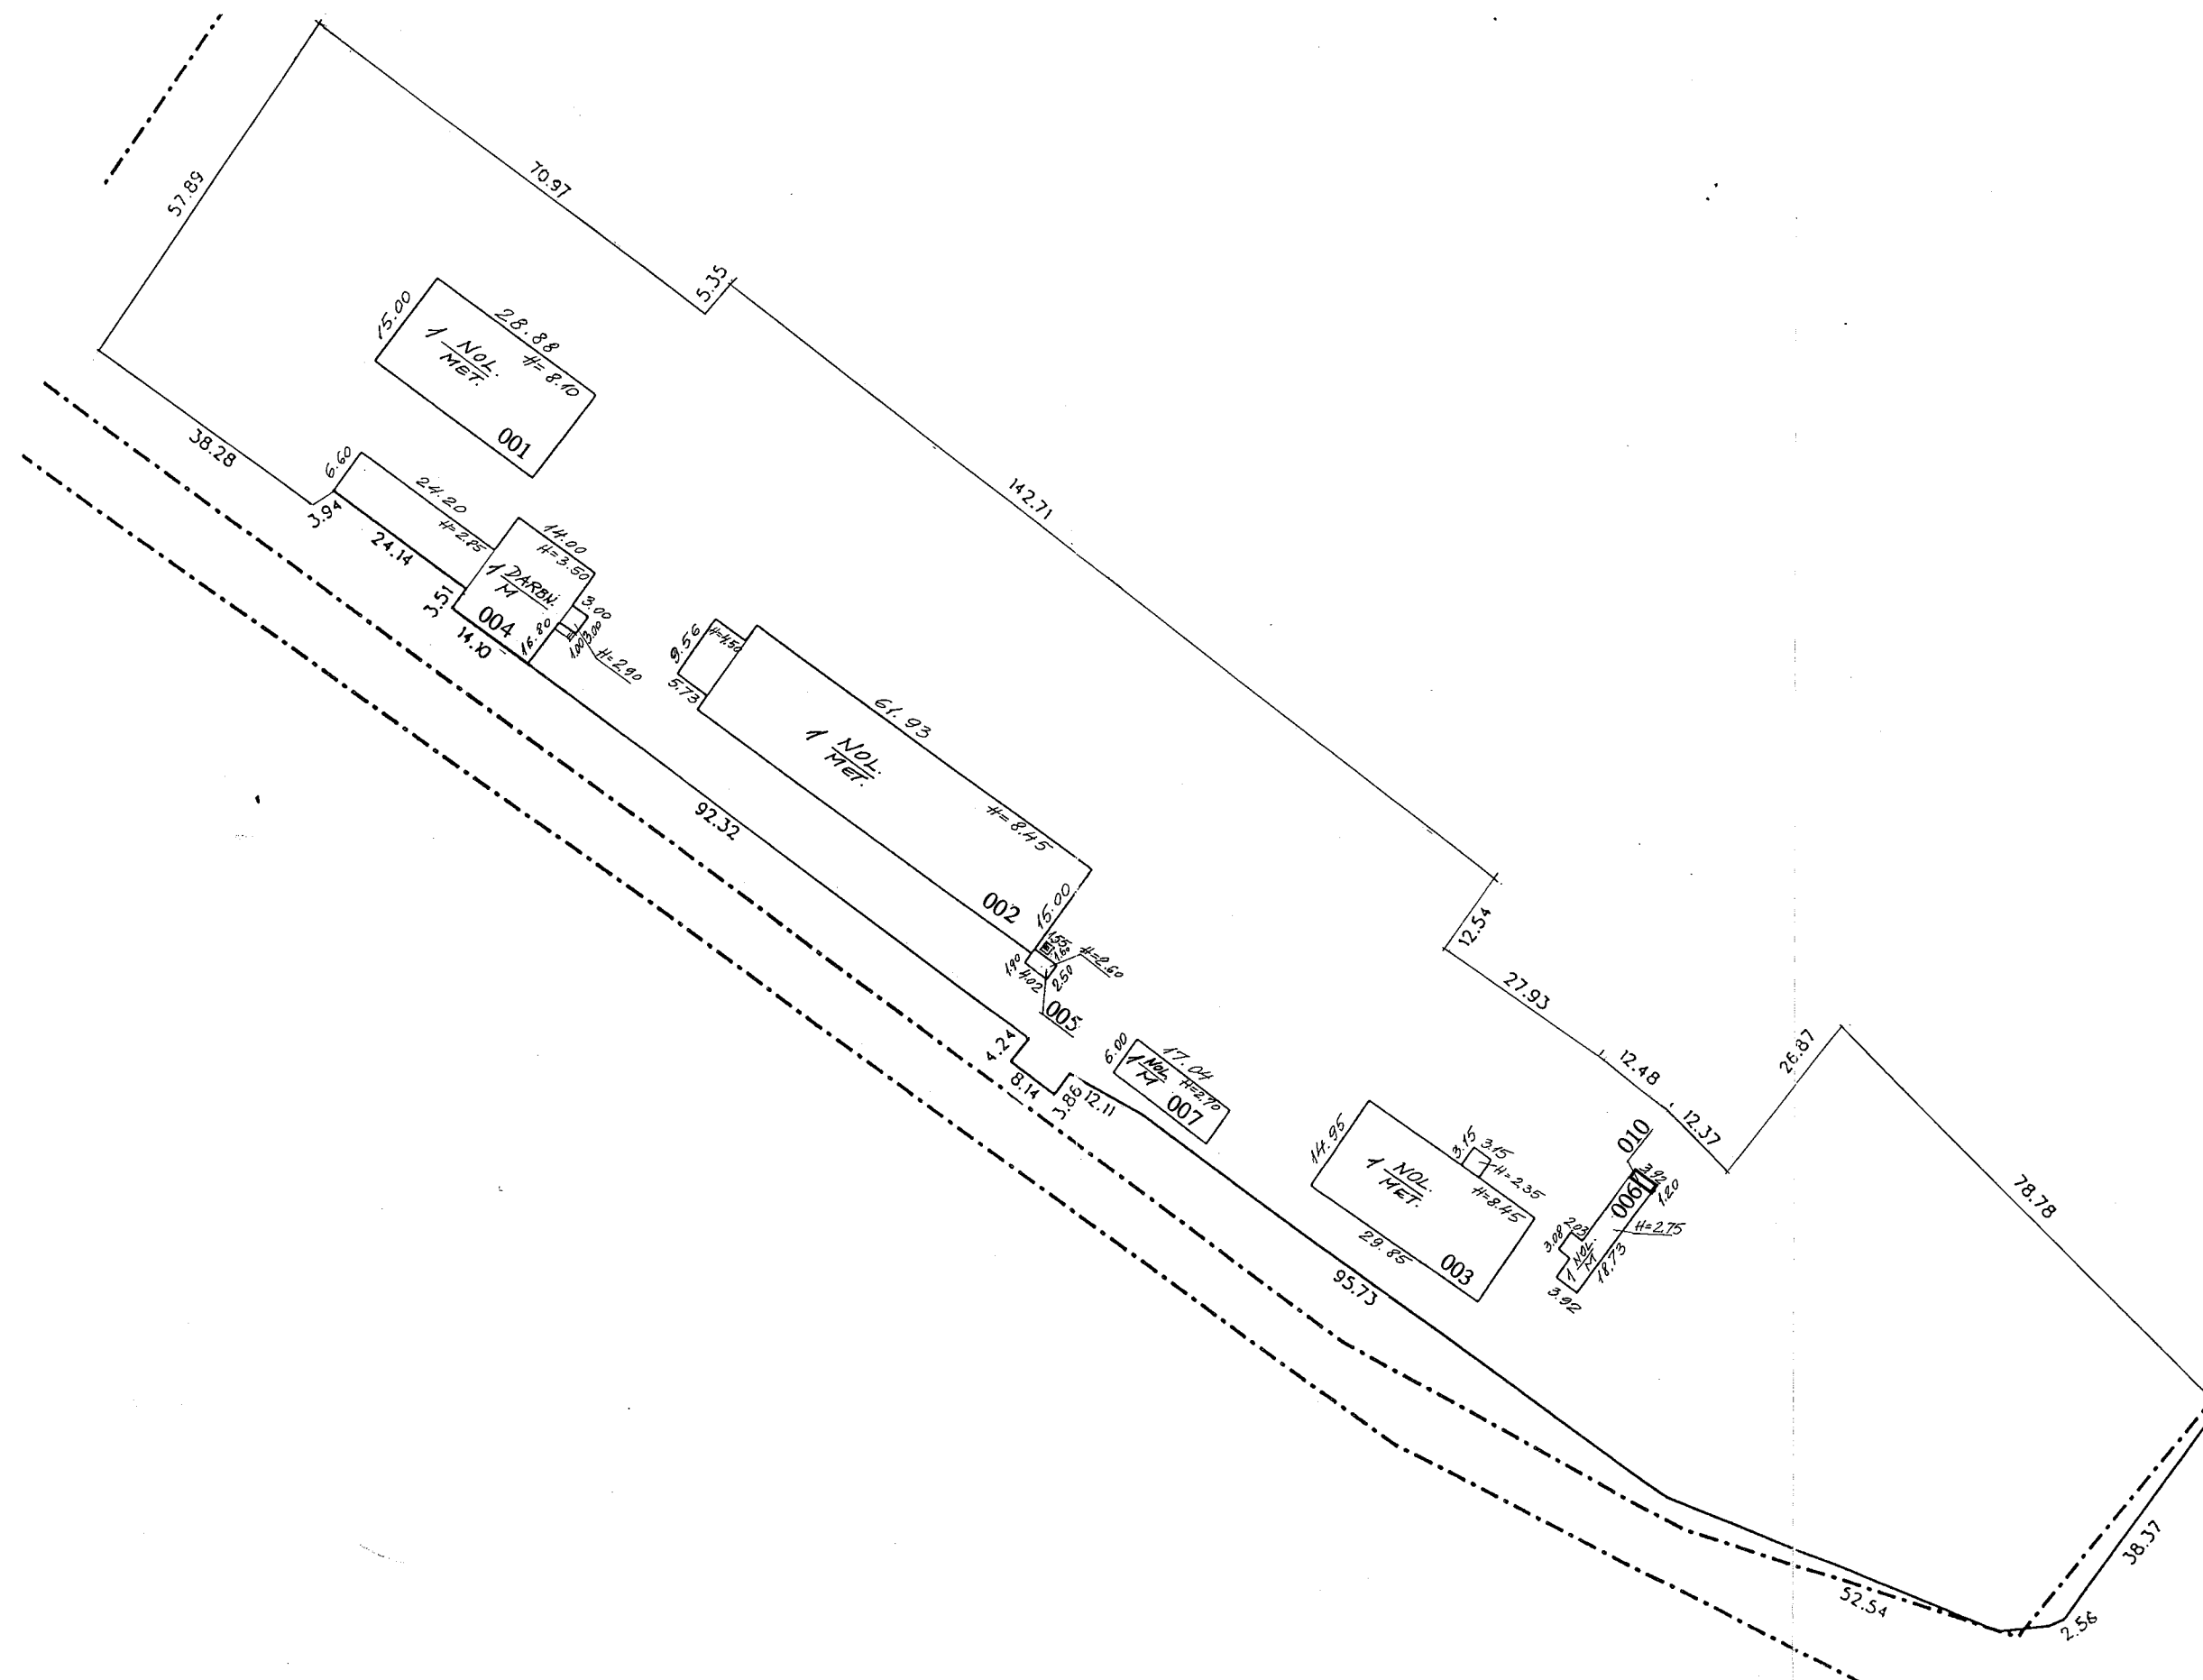

Būves kadastra apzīmējums: 0100 / 125 / 6436 / 010